



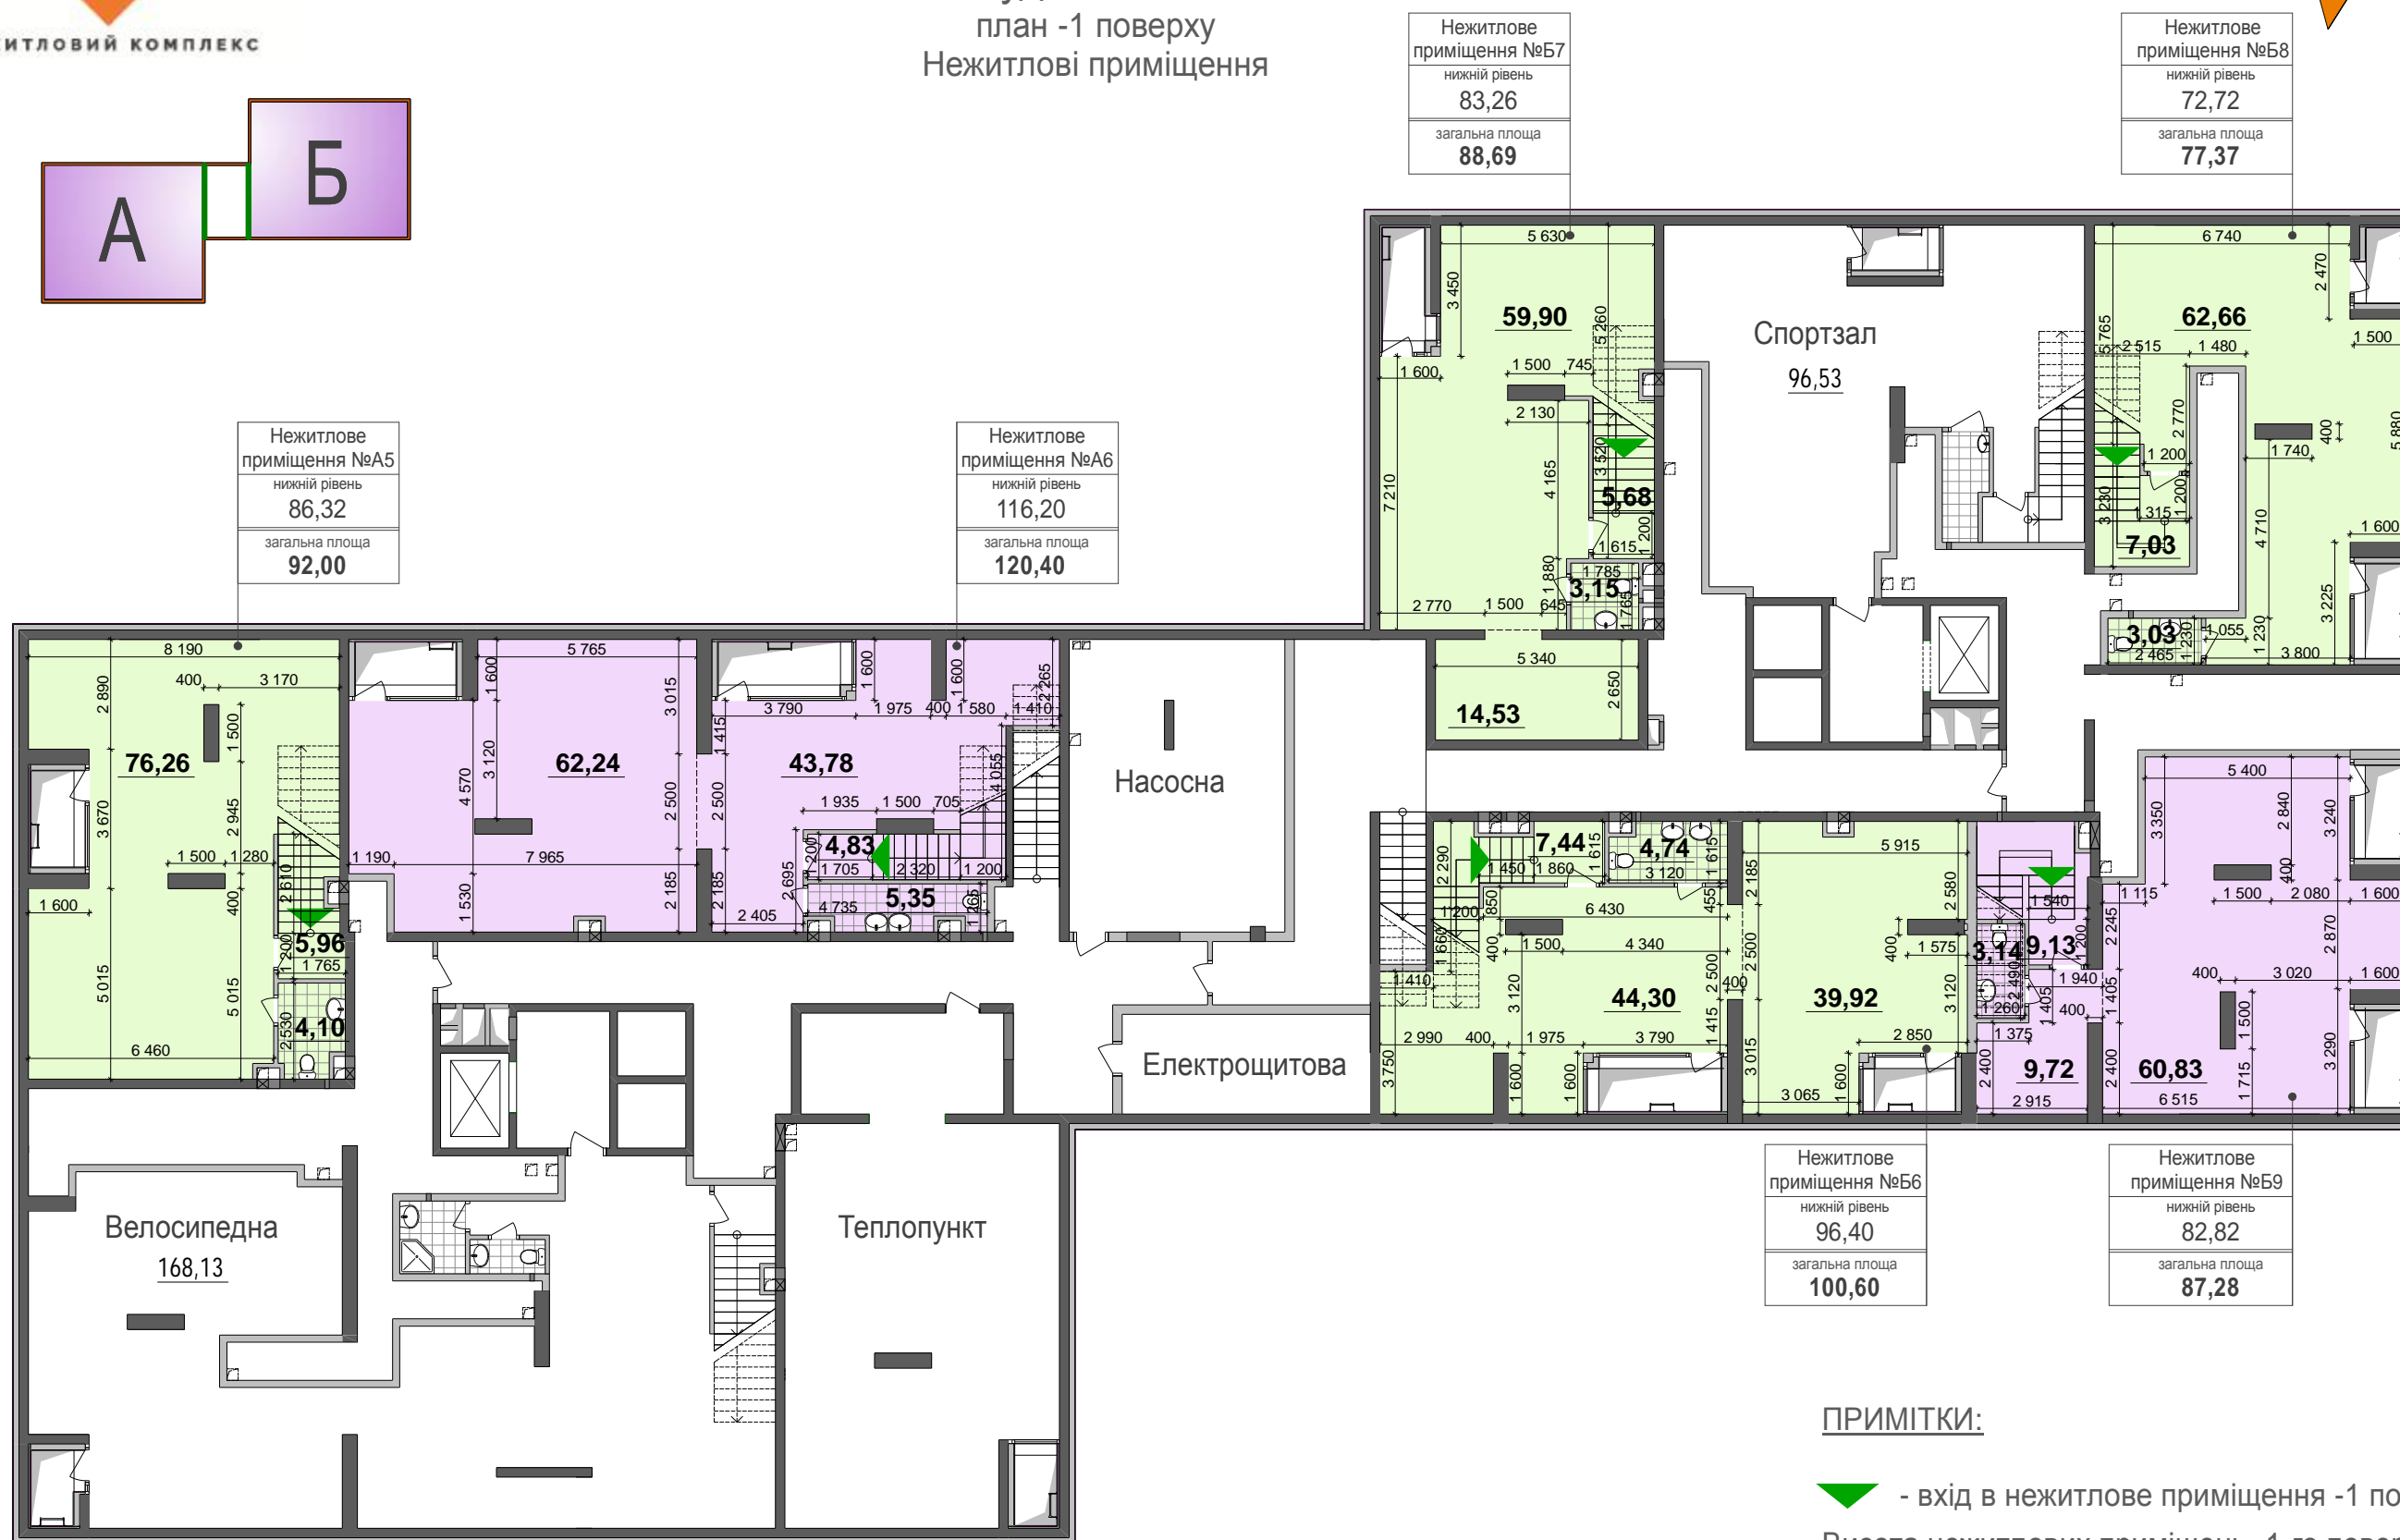

Будівництво житлового комплексу з об'єктами соціально-побутового призначення по вул. Дніпровська набережна, 18 Дарницького району м. Києва (II черга)

Будинок №3
план -1 поверху
Нежитлові приміщення

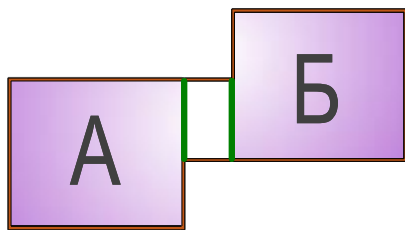

Нежитлове приміщення №А5
нижній рівень
86,32
загальна площа
92,00

Нежитлове приміщення №А6
нижній рівень
116,20
загальна площа
120,40

Нежитлове приміщення №B7
нижній рівень
83,26
загальна площа
88,69

Нежитлове приміщення №B8
нижній рівень
72,72
загальна площа
77,37

Нежитлове приміщення №B6
нижній рівень
96,40
загальна площа
100,60

Нежитлове приміщення №B9
нижній рівень
82,82
загальна площа
87,28

ПРИМІТКИ:

- ▲ - вхід в нежитлове приміщення -1 поверху
- Висота нежитлових приміщень -1-го поверху h=2800.