



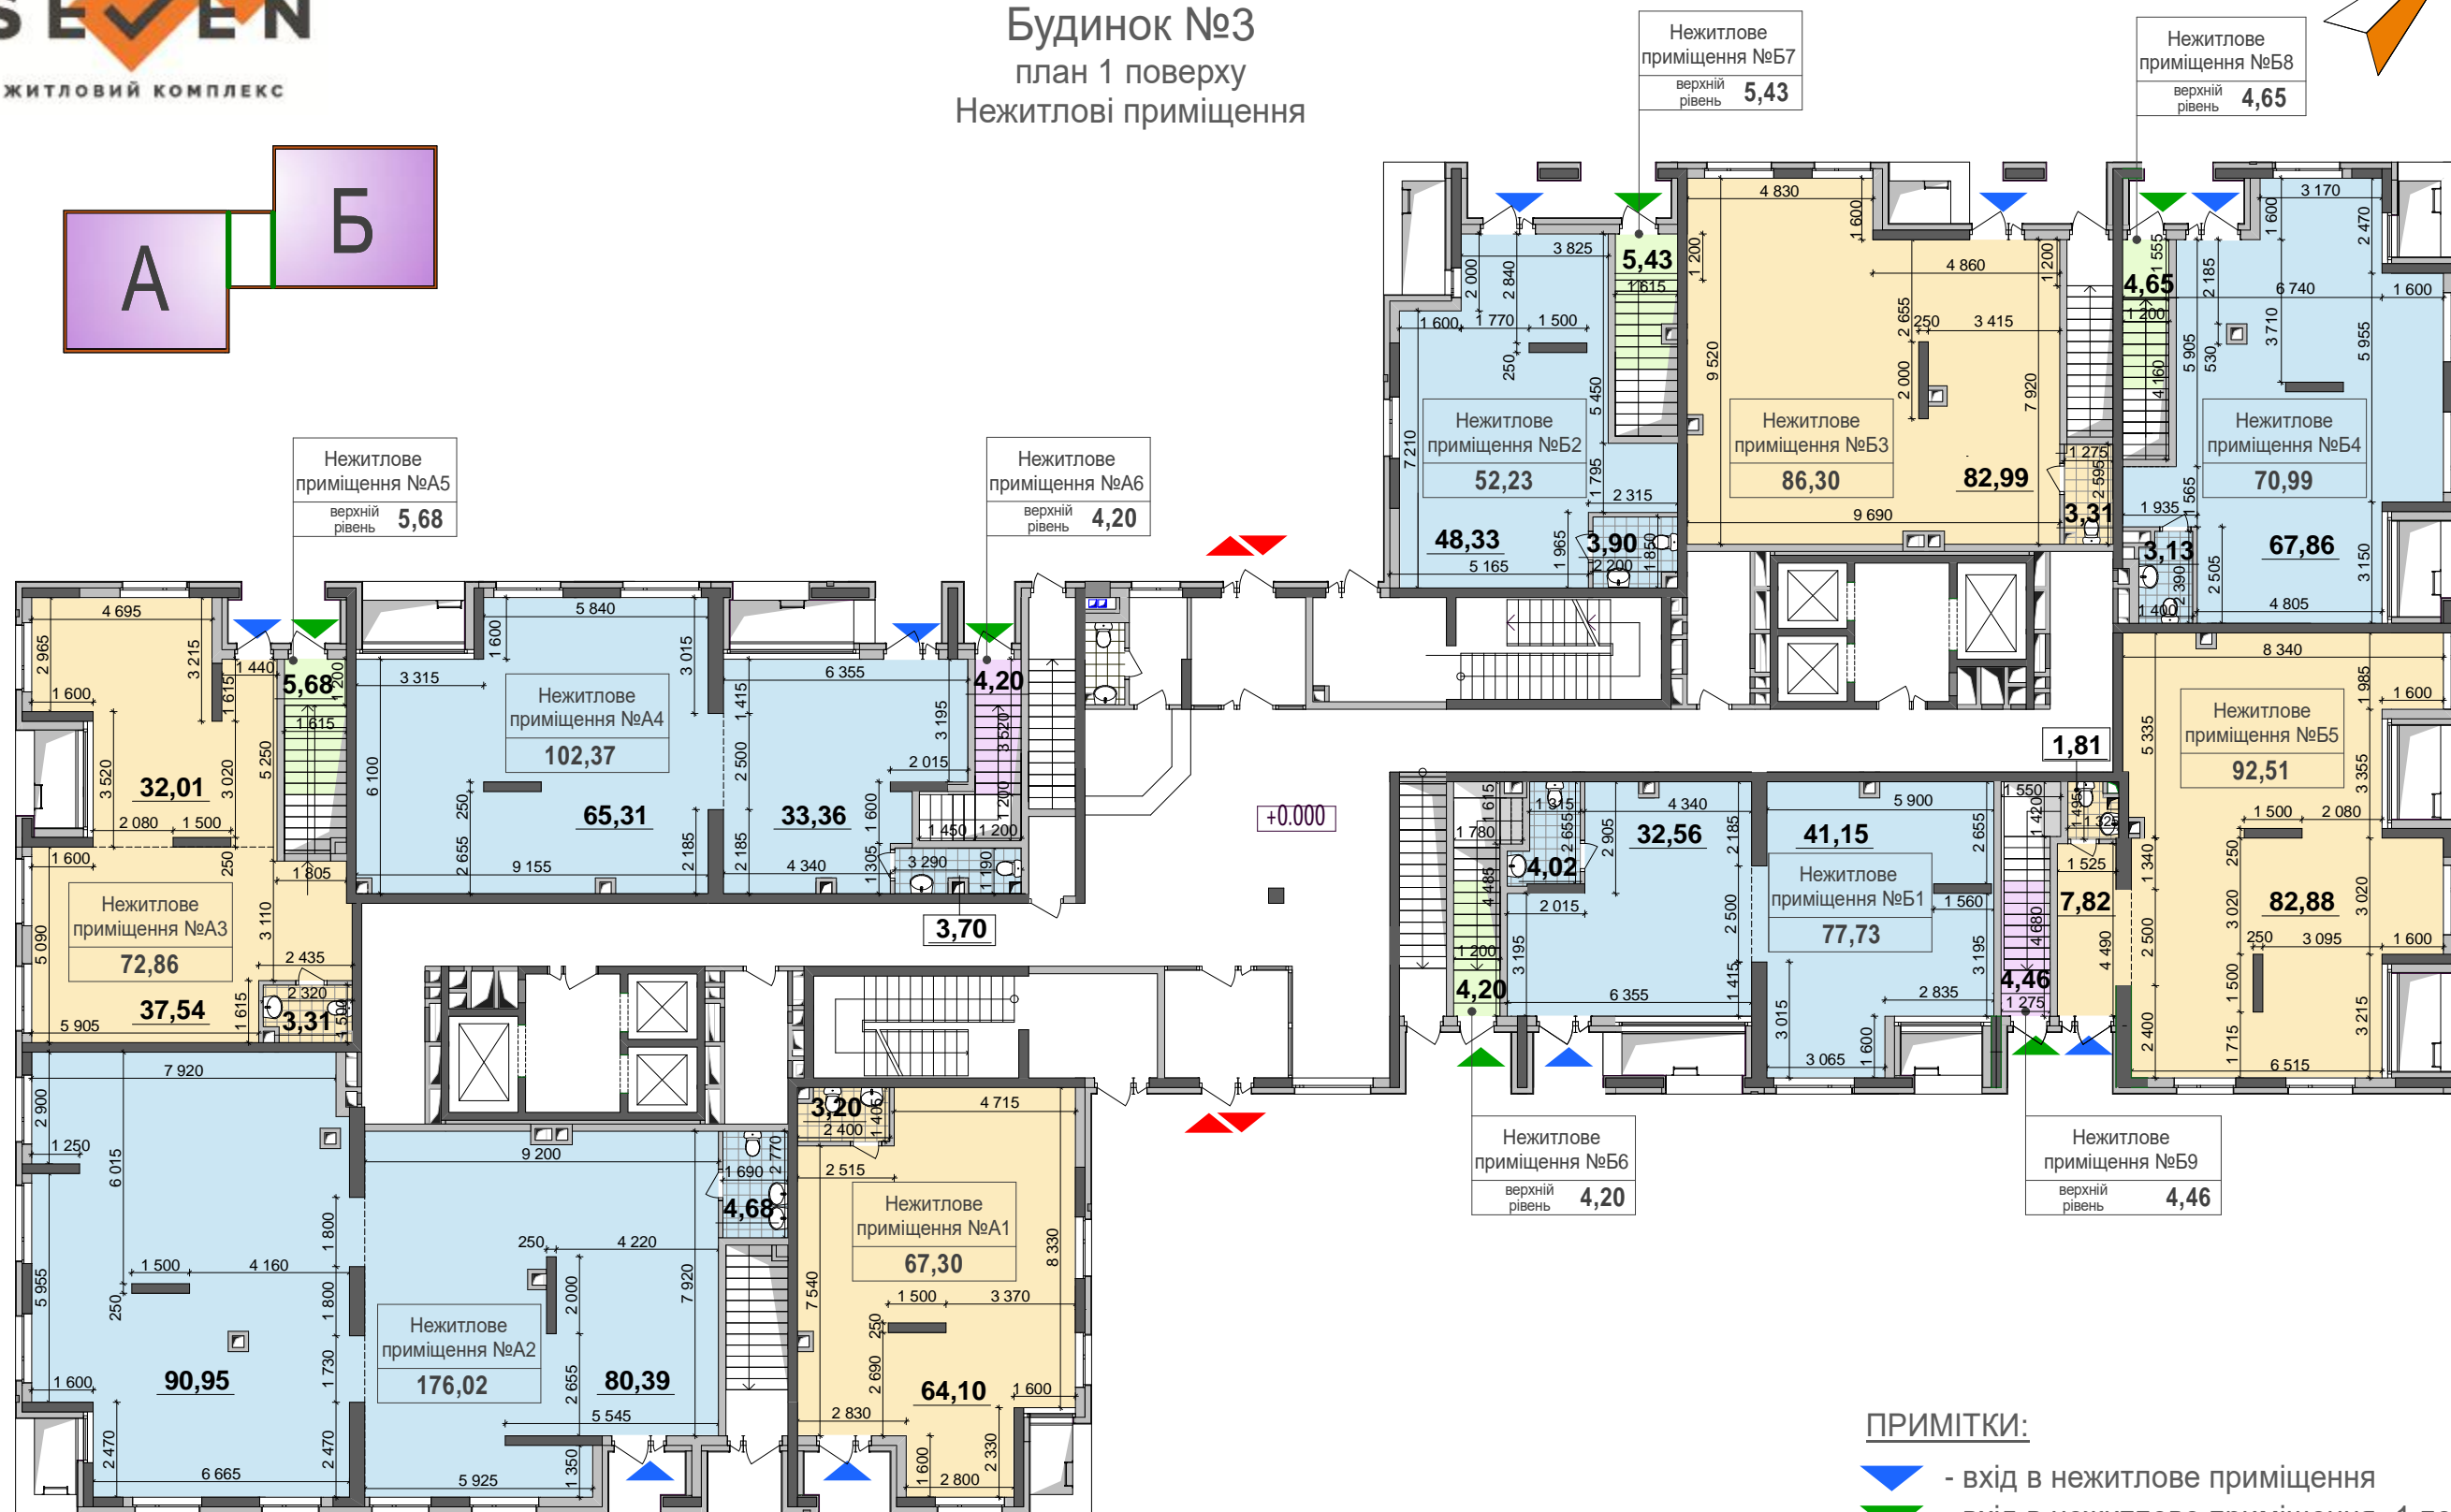


Будинок №3
план 1 поверху
Нежитлові приміщення

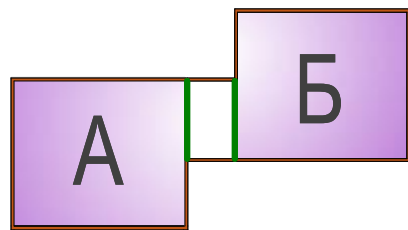

ПРИМІТКИ:

-  - вхід в нежитлове приміщення
-  - вхід в нежитлове приміщення -1 поверху
-  - вхід/вихід в під'їзд

Висота нежитлових приміщень 1-го поверху h=3500.