


3С2	37,95
	81,07
	84,55



Експлікація приміщень		
№	Назва приміщень	Площа приміщення кв.м
1	Кімната	14,46
2	Кімната	12,42
3	Кімната	11,07
4	Кухня-вітальня	19,41
5	Ванна кімната	4,60
6	Санвузол	3,33
7	Коридор	12,85
8	Гардеробна	2,93
9	Лоджія (к=0,5)	3,48
Житлова площа квартири		37,95
Загальна площа квартири		81,07
Загальна площа квартири з урахуванням літніх приміщень		84,55

Поверхи	Номери квартир
2	A3
3	A10
4	A17
5	A24
6	A31
7	A38
8	A45
9	A52
10	A59
11	A66
12	A73
13	A80
14	A87
15	A94
16	A101
17	A108
18	A115
19	A122
20	A129
21	A136
22	A143
23	A150
24	A157

План поверху

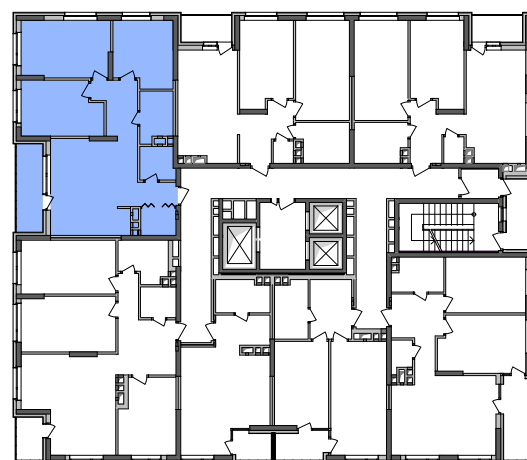

План квартири без перегородок

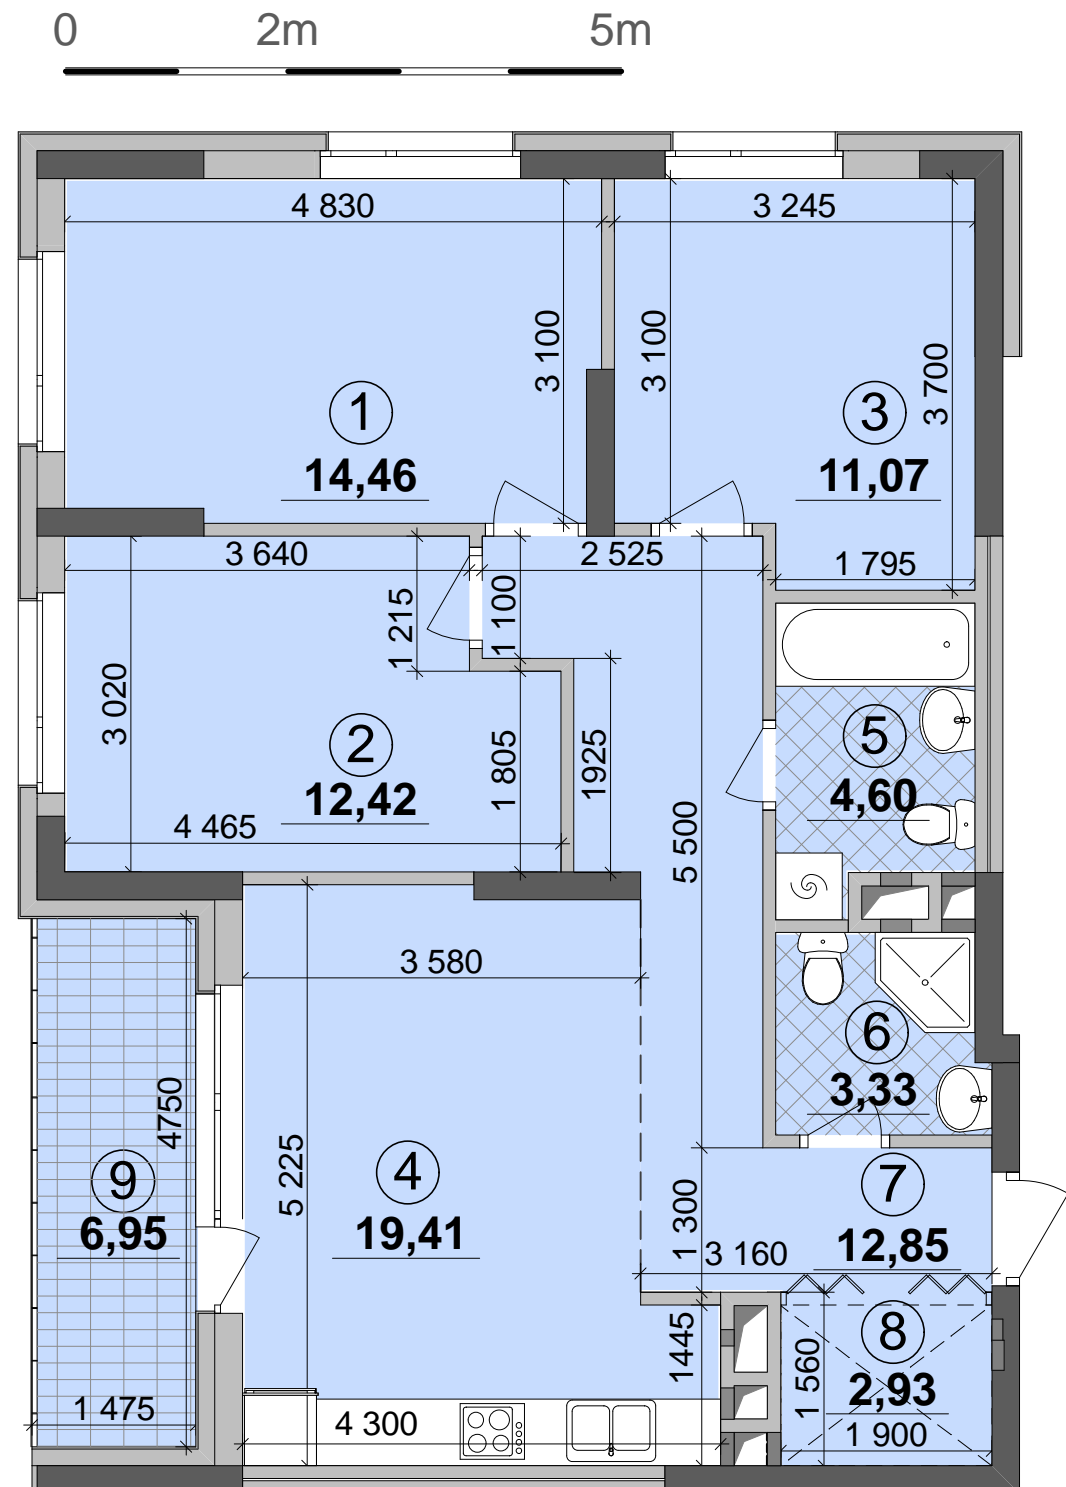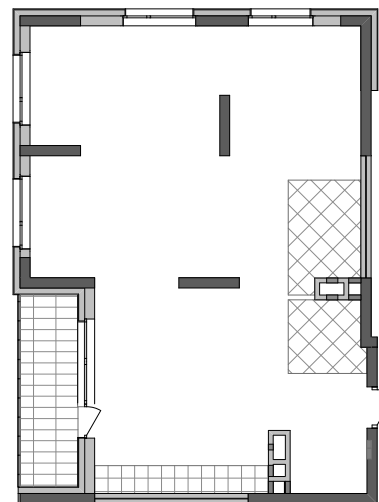

Примітки:

- Планування квартир може корегуватися відповідно вимогам конкретного інвестора.
- Обов'язковим є розміщення санвузлів і кухонь.
- Площі квартир в процесі ведення робочого проектування можуть змінюватися в межах +/- 5%.