

<b>1К2</b>	16,31
	50,35
	54,70



Експлікація приміщень		
№	Назва приміщень	Площа приміщення кв.м
1	Кімната	16,31
2	Кухня-вітальня	16,10
3	Ванна кімната	5,55
4	Коридор	11,25
5	Комора	1,14
6	Засклена лоджія (k=1,0)	4,35
Житлова площа квартири		<b>16,31</b>
Загальна площа квартири		<b>50,35</b>
Загальна площа квартири з урахуванням літніх приміщень		<b>54,70</b>

Поверхи	Номери квартир
2	A10
3	A20
4	A30
5	A40
6	A50
7	A60
8	A70
9	A80
10	A90
11	A100
12	A110
13	A120
14	A130
15	A140
16	A150
17	A160
18	A170
19	A180
20	A190
21	A200
22	A210
23	A220
24	A230

План поверху



План квартири без перегородок

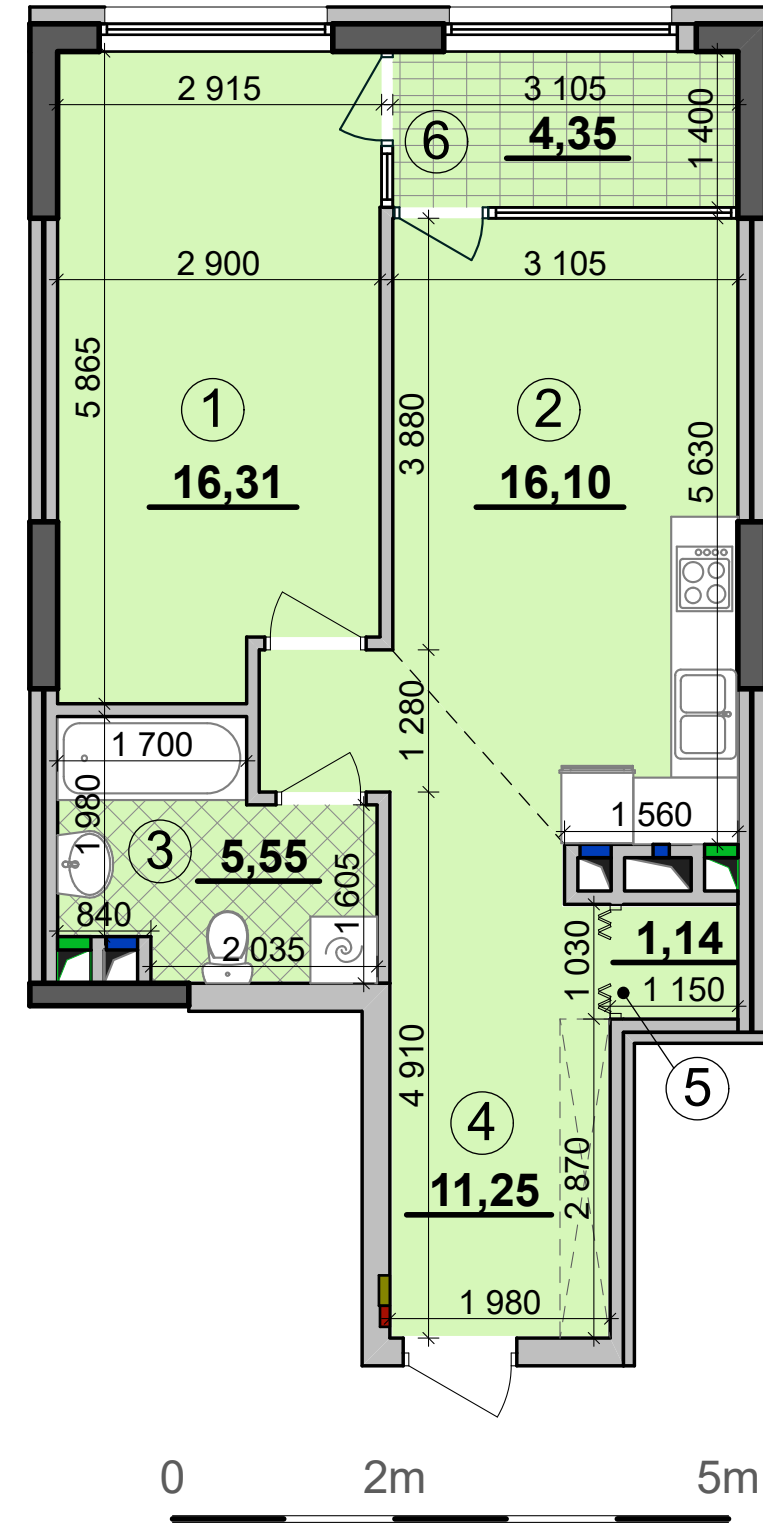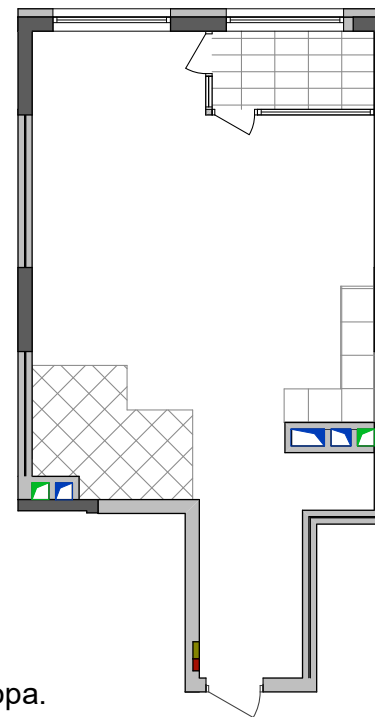

Примітки:

- Планування квартир може корегуватися відповідно вимогам конкретного інвестора.
- Обов'язковим є розміщення санвузлів і кухонь.

