




3С2	39,92
	85,85
	89,49



Експлікація приміщень		
№	Назва приміщень	Площа приміщення кв.м
1	Кімната	13,95
2	Кімната	13,07
3	Кімната	12,90
4	Кухня-вітальня	23,77
5	Ванна кімната	6,35
6	Санвузол	2,61
7	Передпокій	8,90
8	Коридор	4,30
9	Засклена лоджія (к=1,0)	3,64
Житлова площа квартири		39,92
Загальна площа квартири		85,85
Загальна площа квартири з урахуванням літніх приміщень		89,49

Поверхи	Номери квартир
2	Б5
3	Б12
4	Б19
5	Б26
6	Б33
7	Б40
8	Б47
9	Б54
10	Б61
11	Б68
12	Б75
13	Б82
14	Б89
15	Б96
16	Б103
17	Б110
18	Б117
19	Б124
20	Б131
21	Б138
22	Б145
23	Б152
24	Б159
25	Б166

План поверху

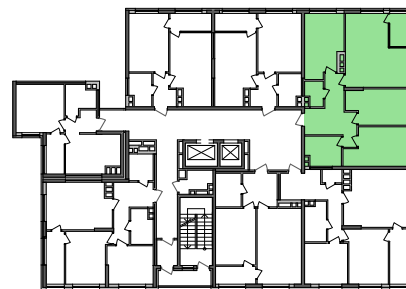

План квартири без перегородок

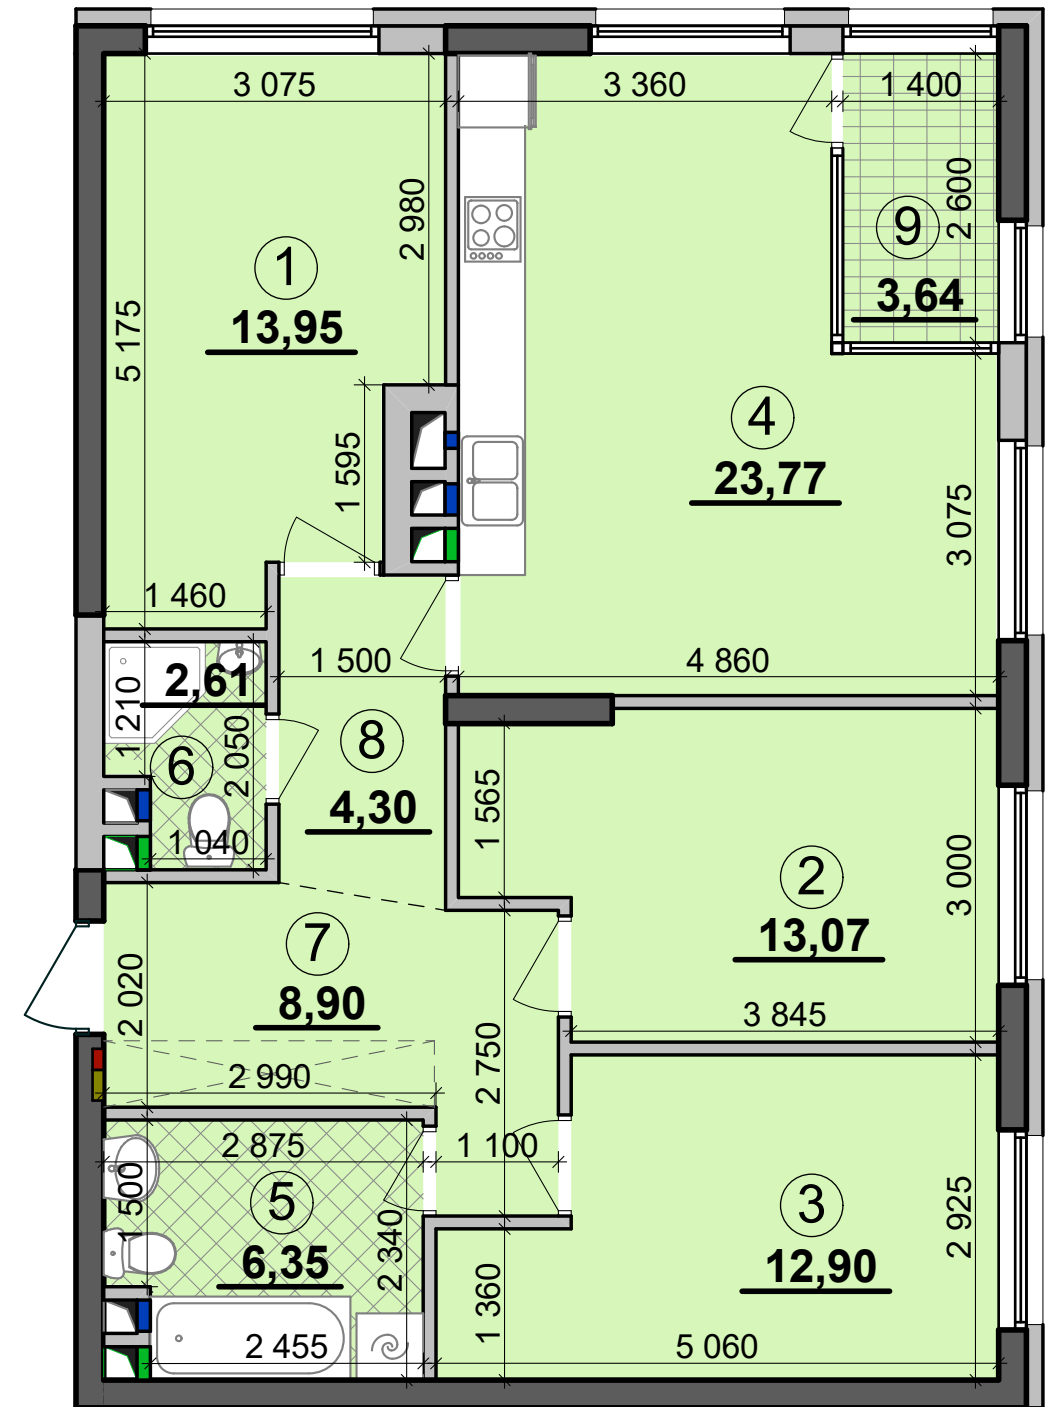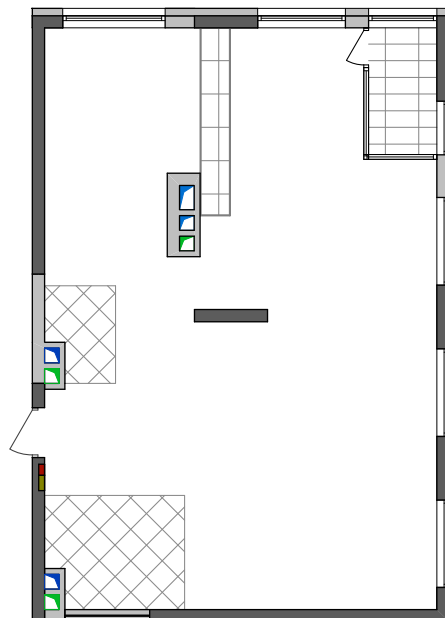

Примітки:

- Планування квартир може корегуватися відповідно вимогам конкретного інвестора.
- Обов'язковим є розміщення санвузлів і кухонь.