



1К2	14,10
	36,14
	40,38

Поверхи	2	Б6
	3	Б14
	4	Б22
	5	Б30
	6	Б38
	7	Б46
	8	Б54
	9	Б62
	10	Б70
	11	Б78
	12	Б86
	13	Б94
	14	Б102
	15	Б110
	16	Б118
	17	Б126
	18	Б134
	19	Б142
	20	Б150
	21	Б158
	22	Б166
	23	Б174
	24	Б182

Експлікація приміщень		
№	Назва приміщень	Площа приміщення кв.м
1	Кімната	14,10
2	Кухня	13,91
3	Ванна кімната	4,31
4	Коридор	3,82
5	Засклена лоджія (к=1,0)	4,24
Житлова площа квартири		14,10
Загальна площа квартири		36,14
Загальна площа квартири з урахуванням літніх приміщень		40,38

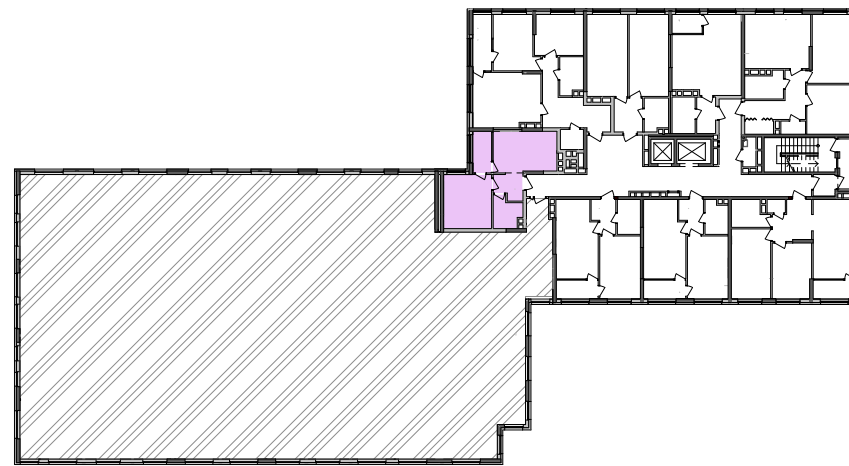

План поверху

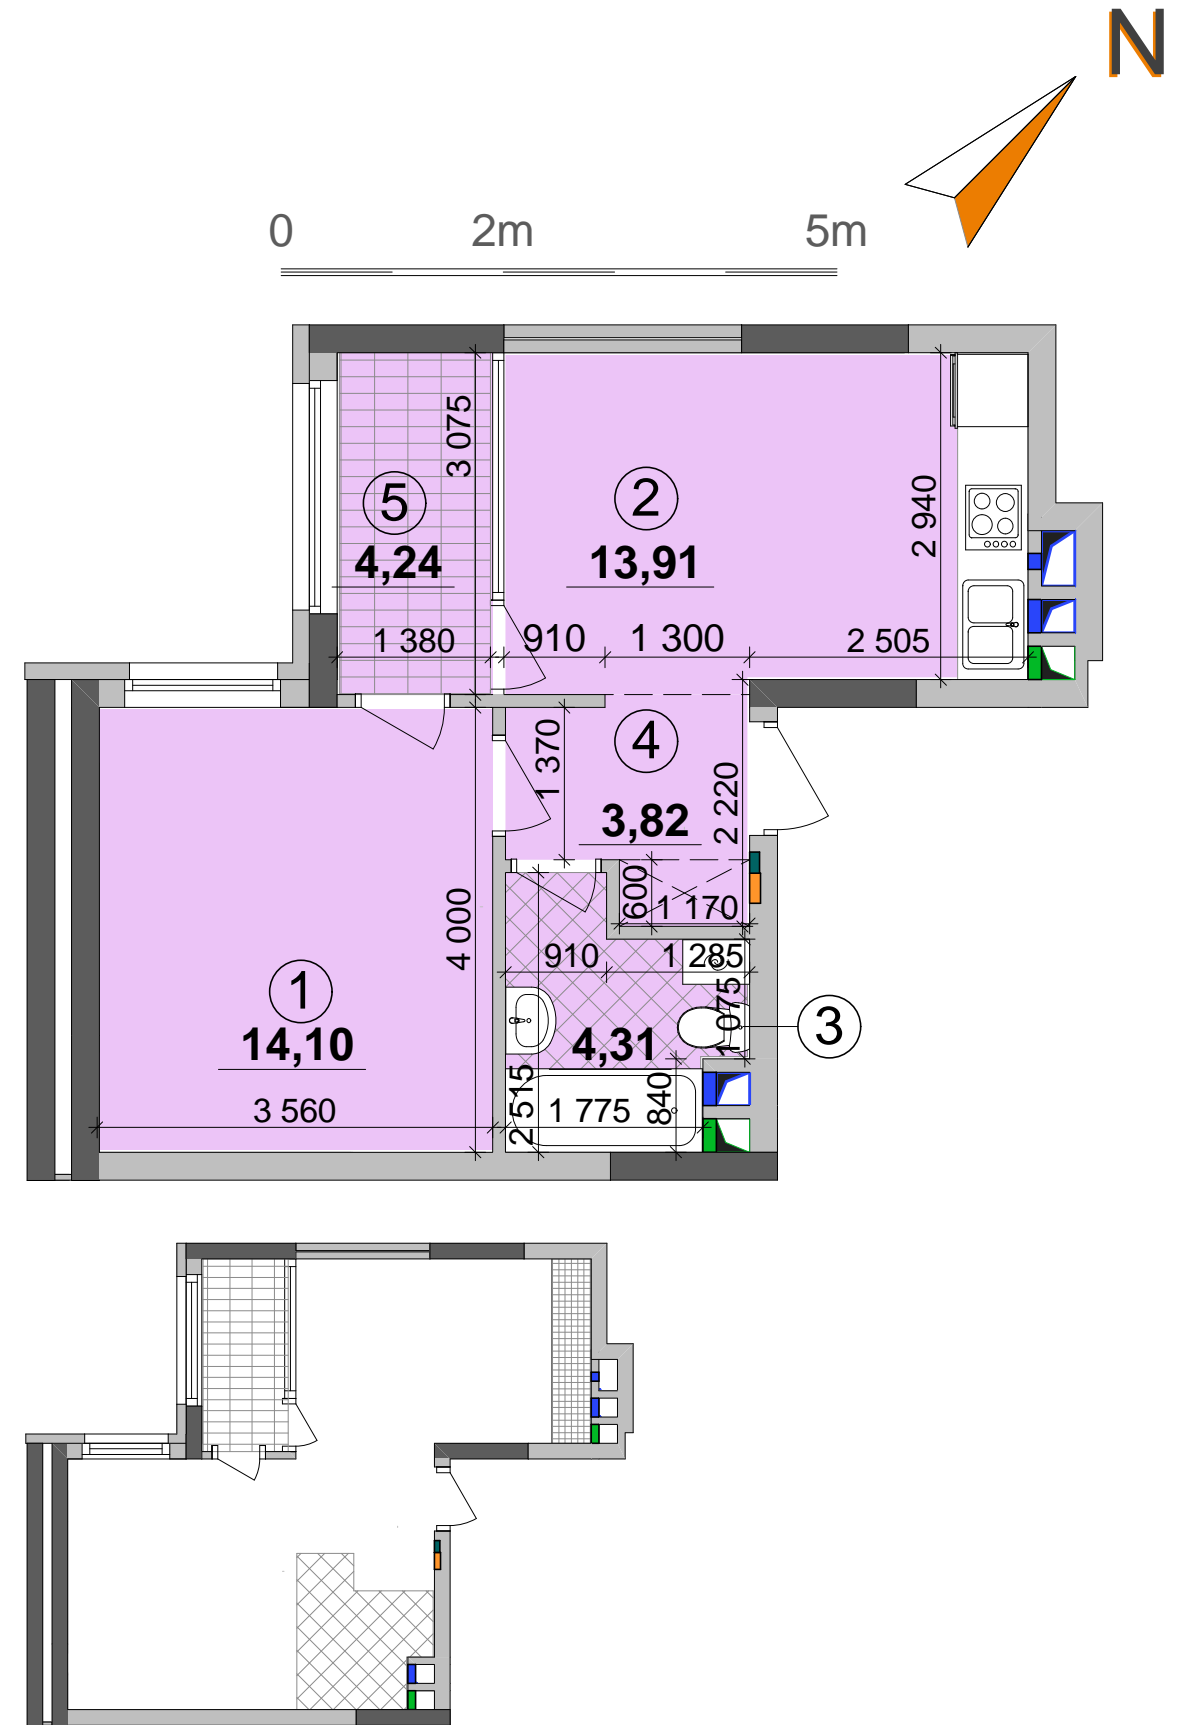

План квартири без перегородок

Примітки:

- Планування квартир може корегуватися відповідно вимогам конкретного інвестора.
- Обов'язковим є розміщення санвузлів і кухонь.
- Площі квартир в процесі ведення робочого проектування можуть змінюватися .